


Antrag 1/2024

Lageplan zum Umwidmungsantrag

Gemeinde:	Marktgemeinde Grafenstein	Auflage	
Katastralgemeinde:	72150 Pakein	von:	bis:
Grundstücke:	Teilfläche der Parzelle Nr. 817		
Fläche [m²]:	250		
Von Widmung:	Grünland - Für die Land- und Forstwirtschaft bestimmte Fläche, Ödland		
In Widmung:	Grünland - Kindergarten-Waldhütte	Gemeinderatsbeschluss vom:	

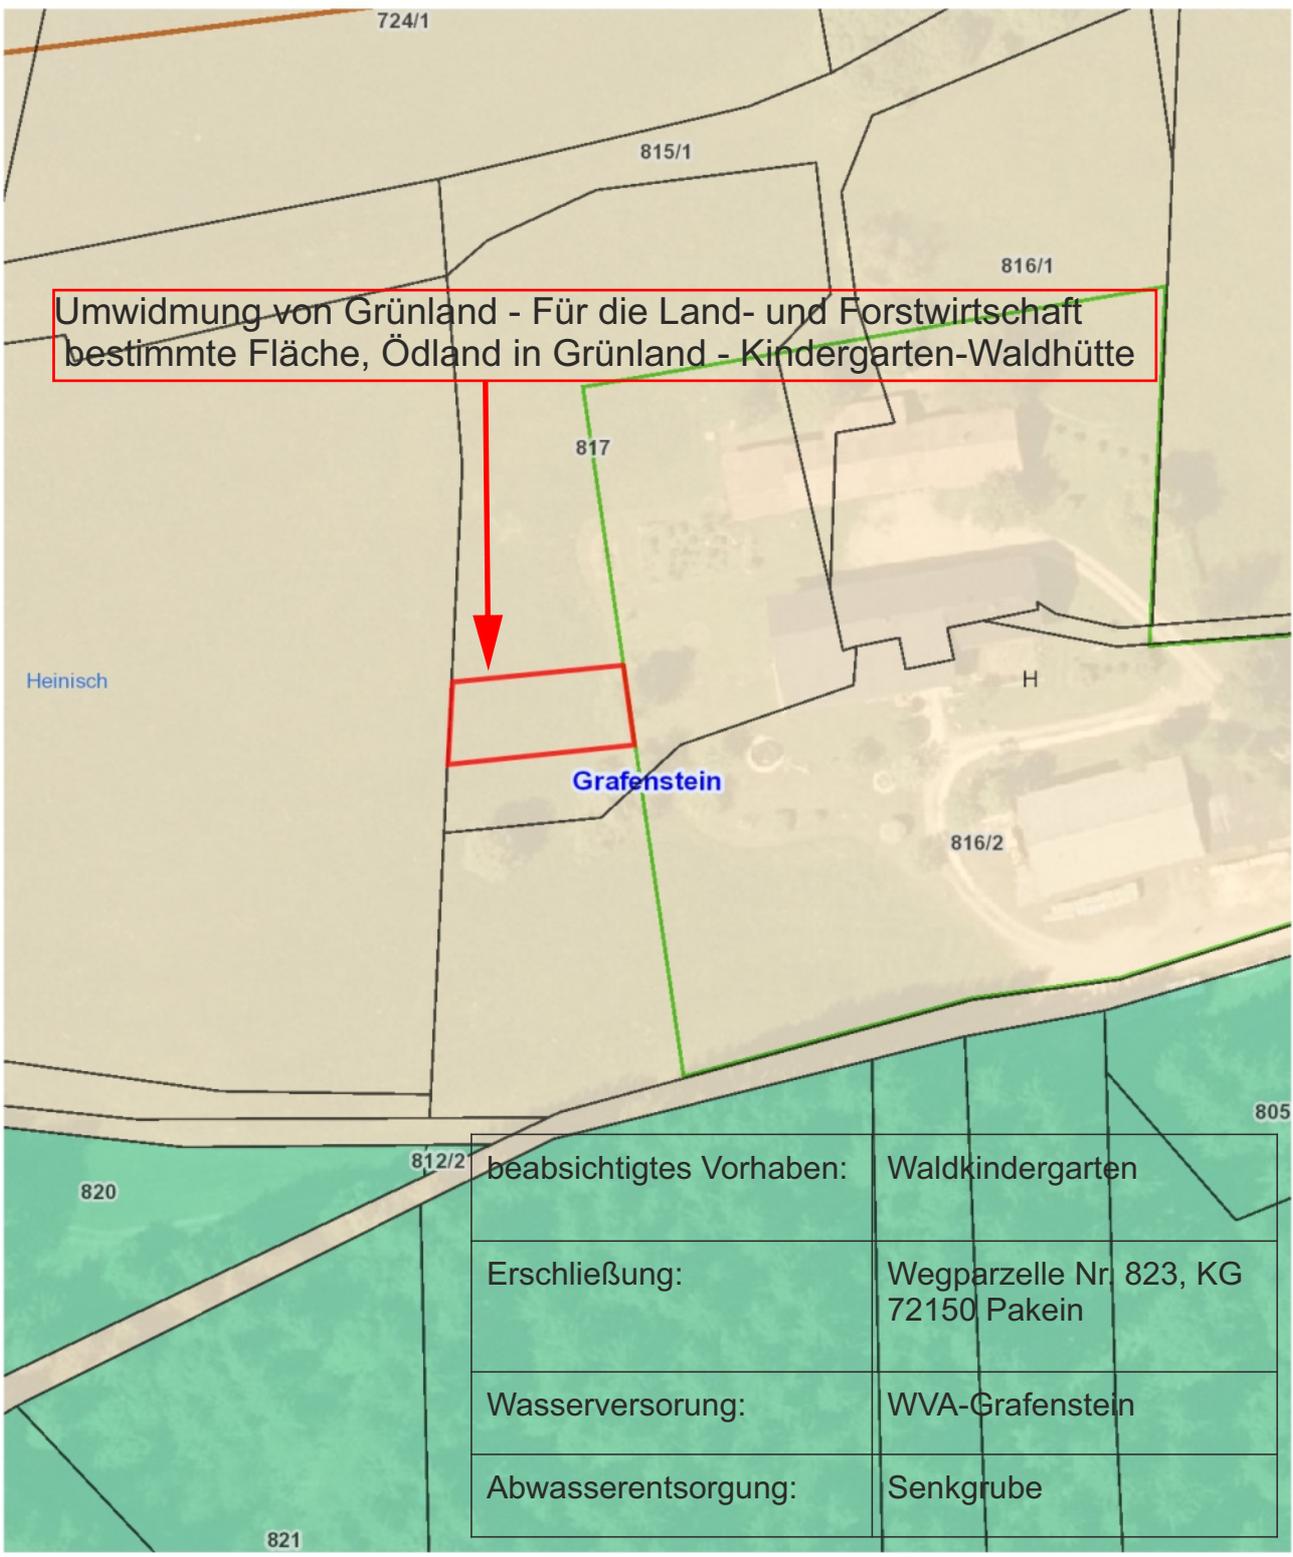

beabsichtigtes Vorhaben:	Waldkindergarten
Erschließung:	Wegparzelle Nr. 823, KG 72150 Pakein
Wasserversorgung:	WVA-Grafenstein
Abwasserentsorgung:	Senkgrube